
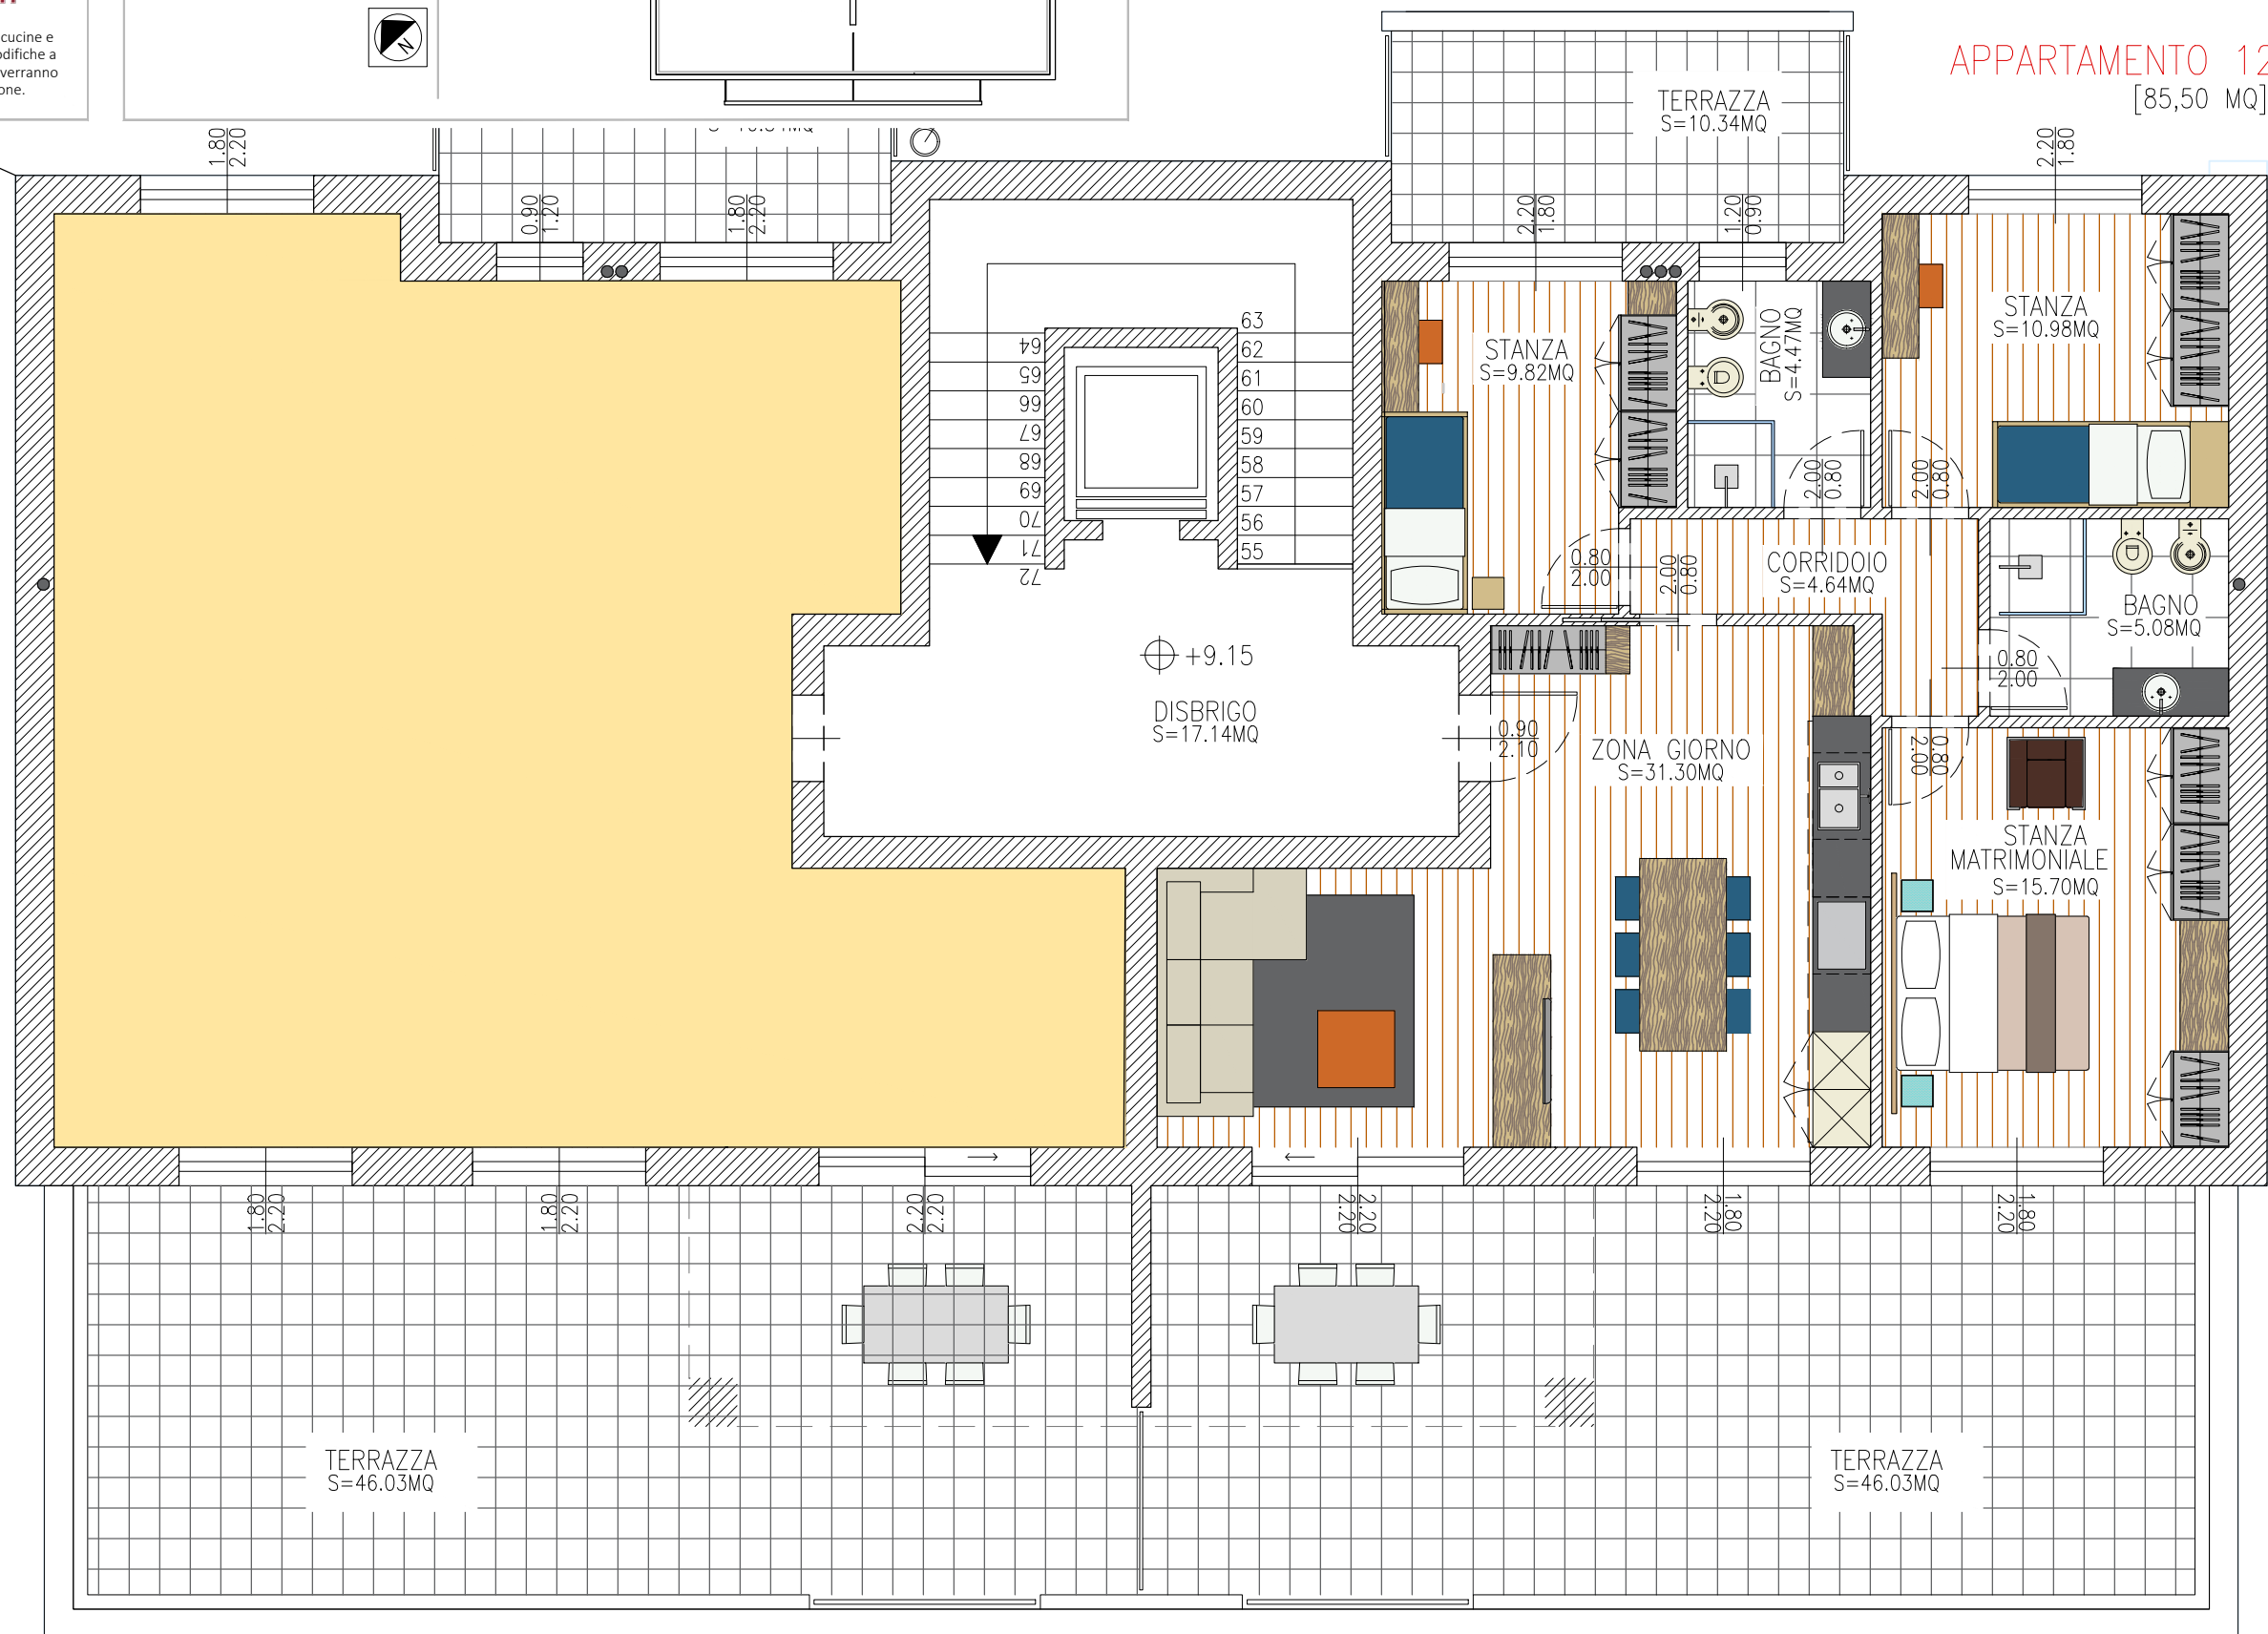


VENDE
VIGOLANA s.r.l.
REALIZZA
PISETTA
costruzioni

N.B. La posizione dei sanitari, delle cucine e degli sfiati, possono subire delle modifiche a discrezione della Direzione Lavori e verranno confermati in fase di realizzazione.

PIANO 3
APPARTAMENTO 12
SUP. INTERNA 85.50 mq.
CLASSE ENERGETICA A+

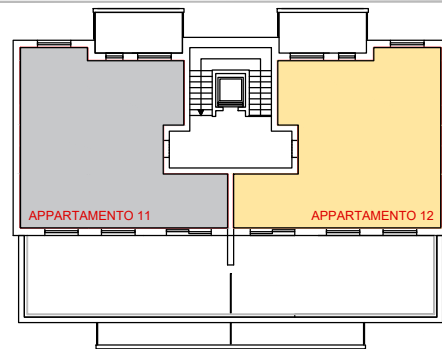

SCALA 1:75

APPARTAMENTO 12