
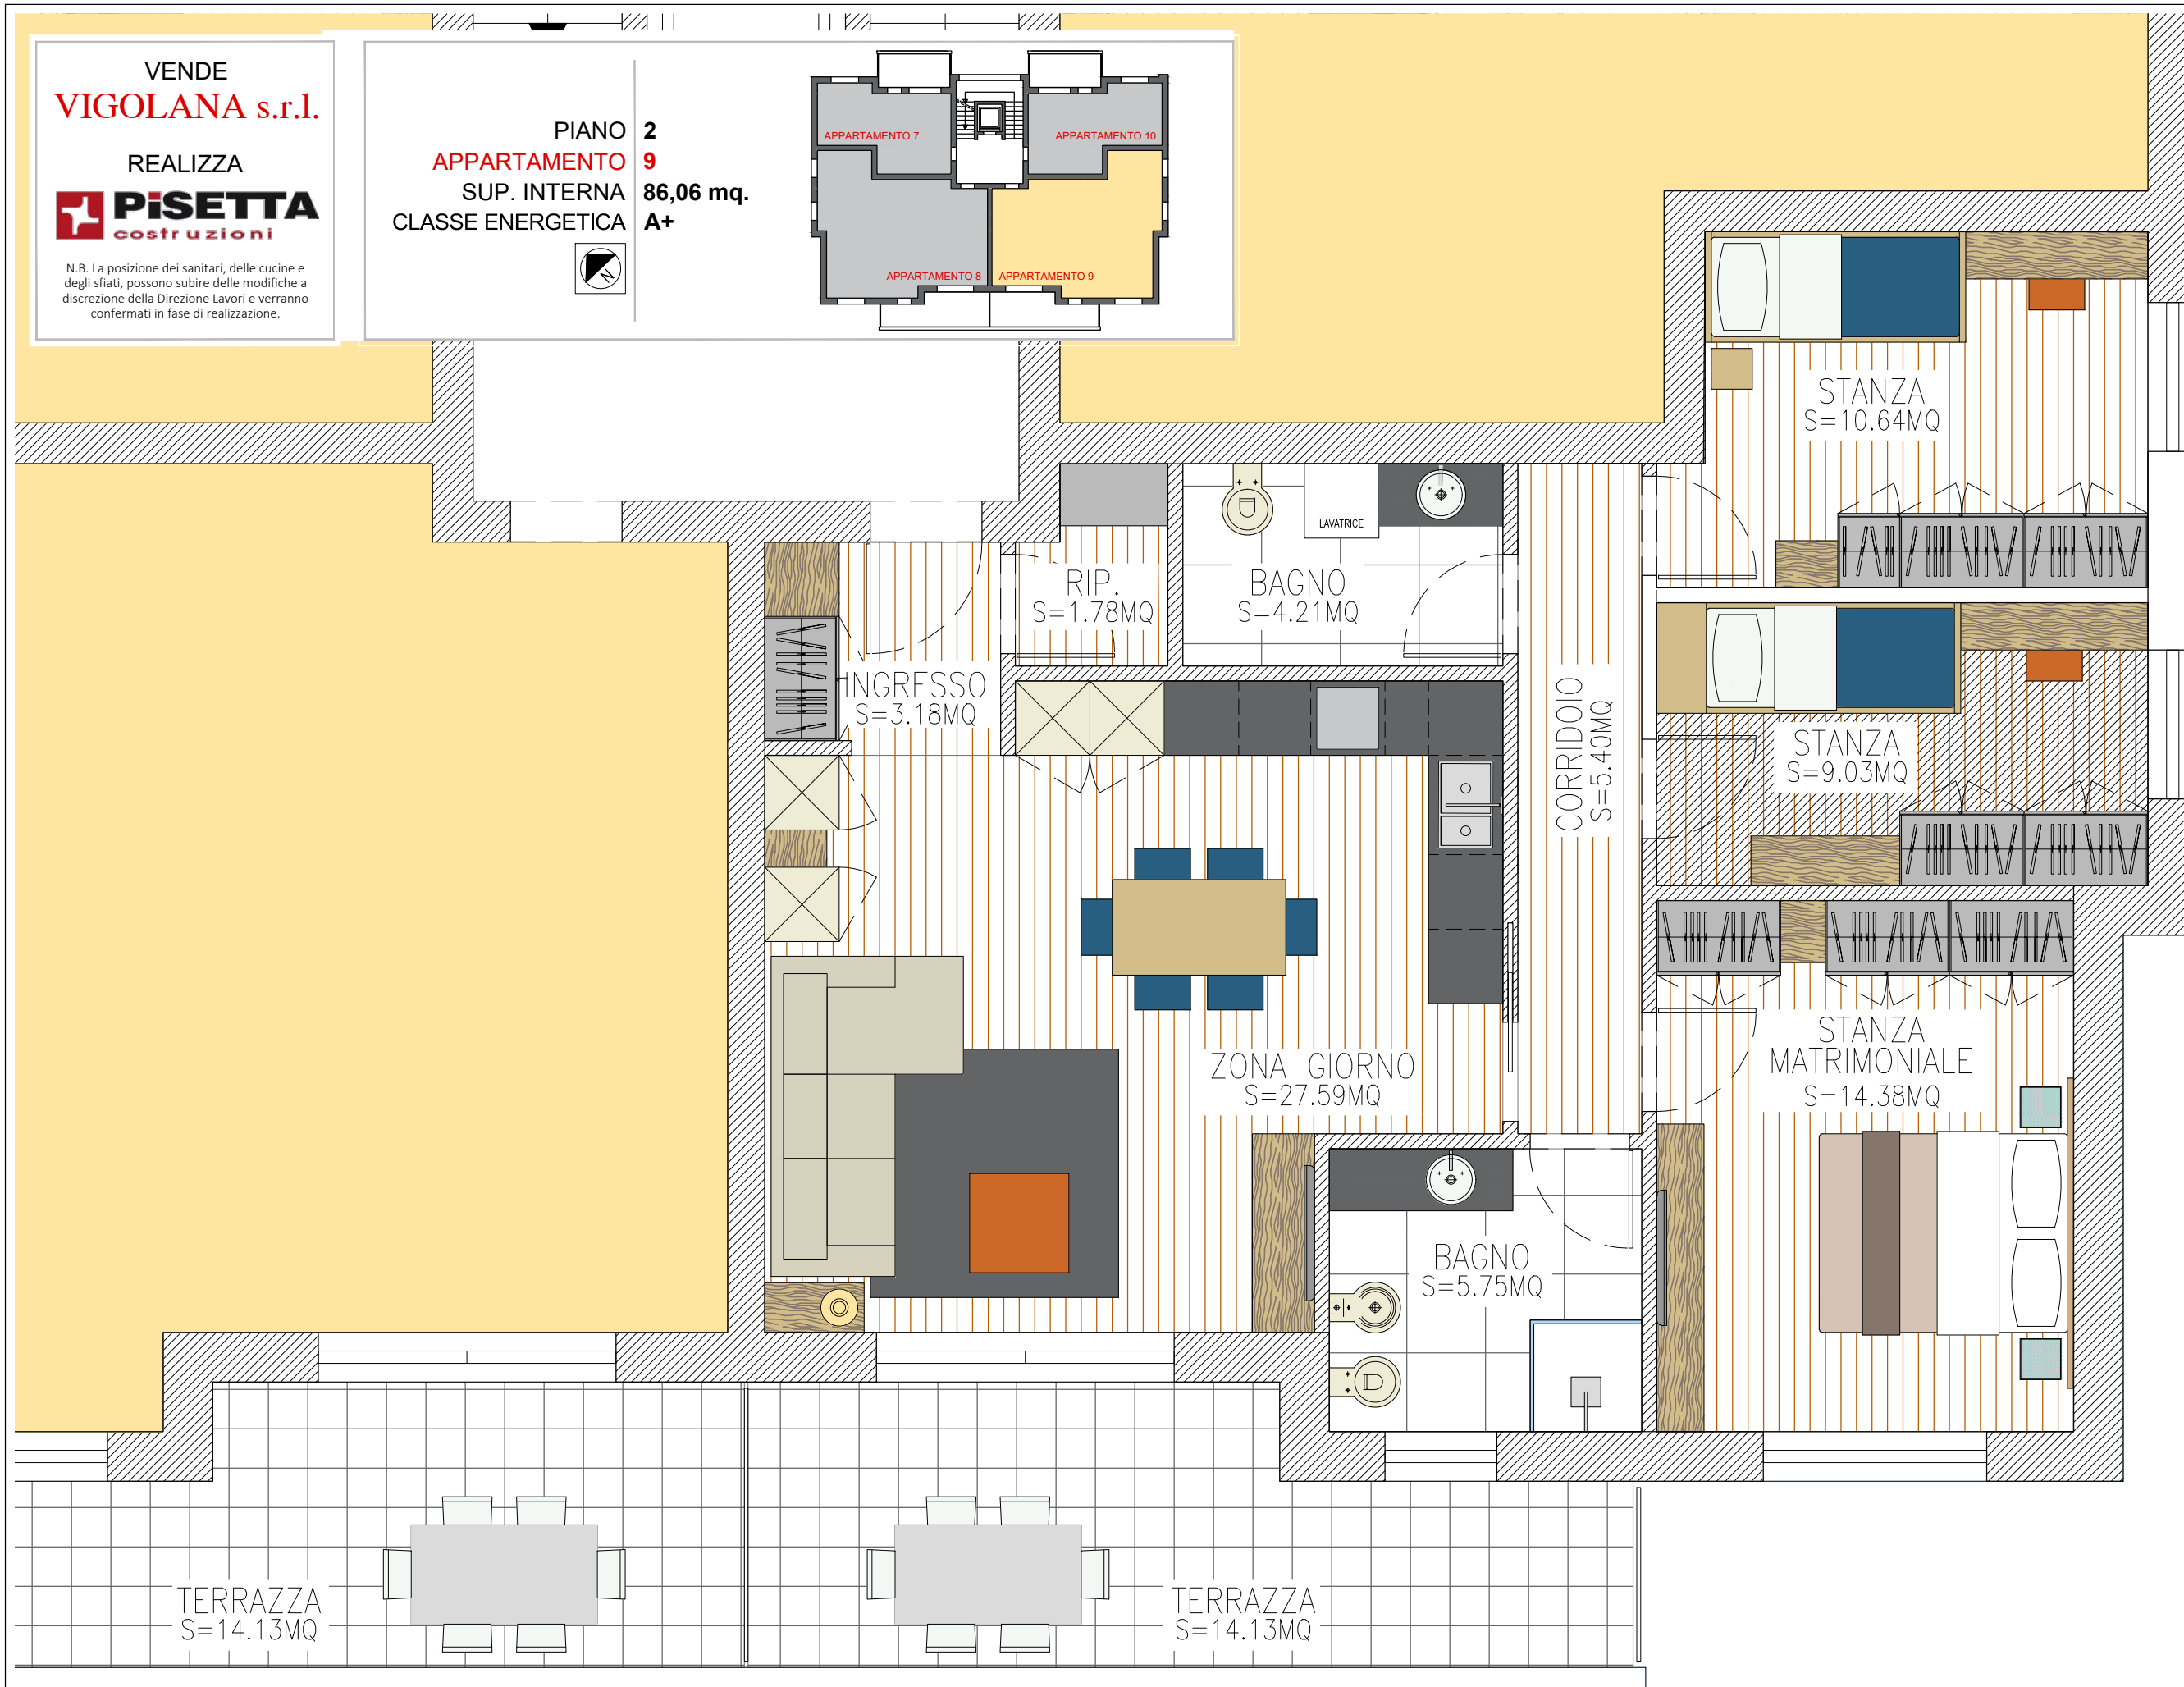


VENDE
VIGOLANA s.r.l.

REALIZZA
PISETTA
costruzioni

N.B. La posizione dei sanitari, delle cucine e degli sfiati, possono subire delle modifiche a discrezione della Direzione Lavori e verranno confermati in fase di realizzazione.

PIANO **2**
APPARTAMENTO 9
SUP. INTERNA **86,06 mq.**
CLASSE ENERGETICA **A+**

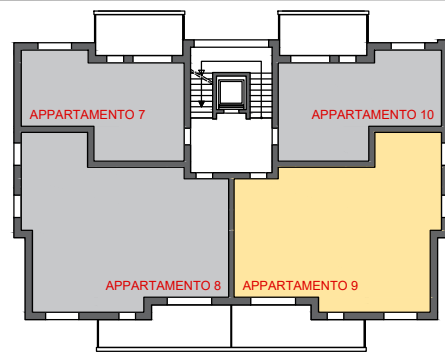

SCALA 1:50

APPARTAMENTO 9